


ILLOQARFIUP ILANUT PILERSSARUT B1-4

DECEMBER 1984

NIPINNGAAMI NAKKARTARFIMMILU ILLUT 42 + 24 SANANEQARNISSAANNUT
PILERSAARUSIAQ.

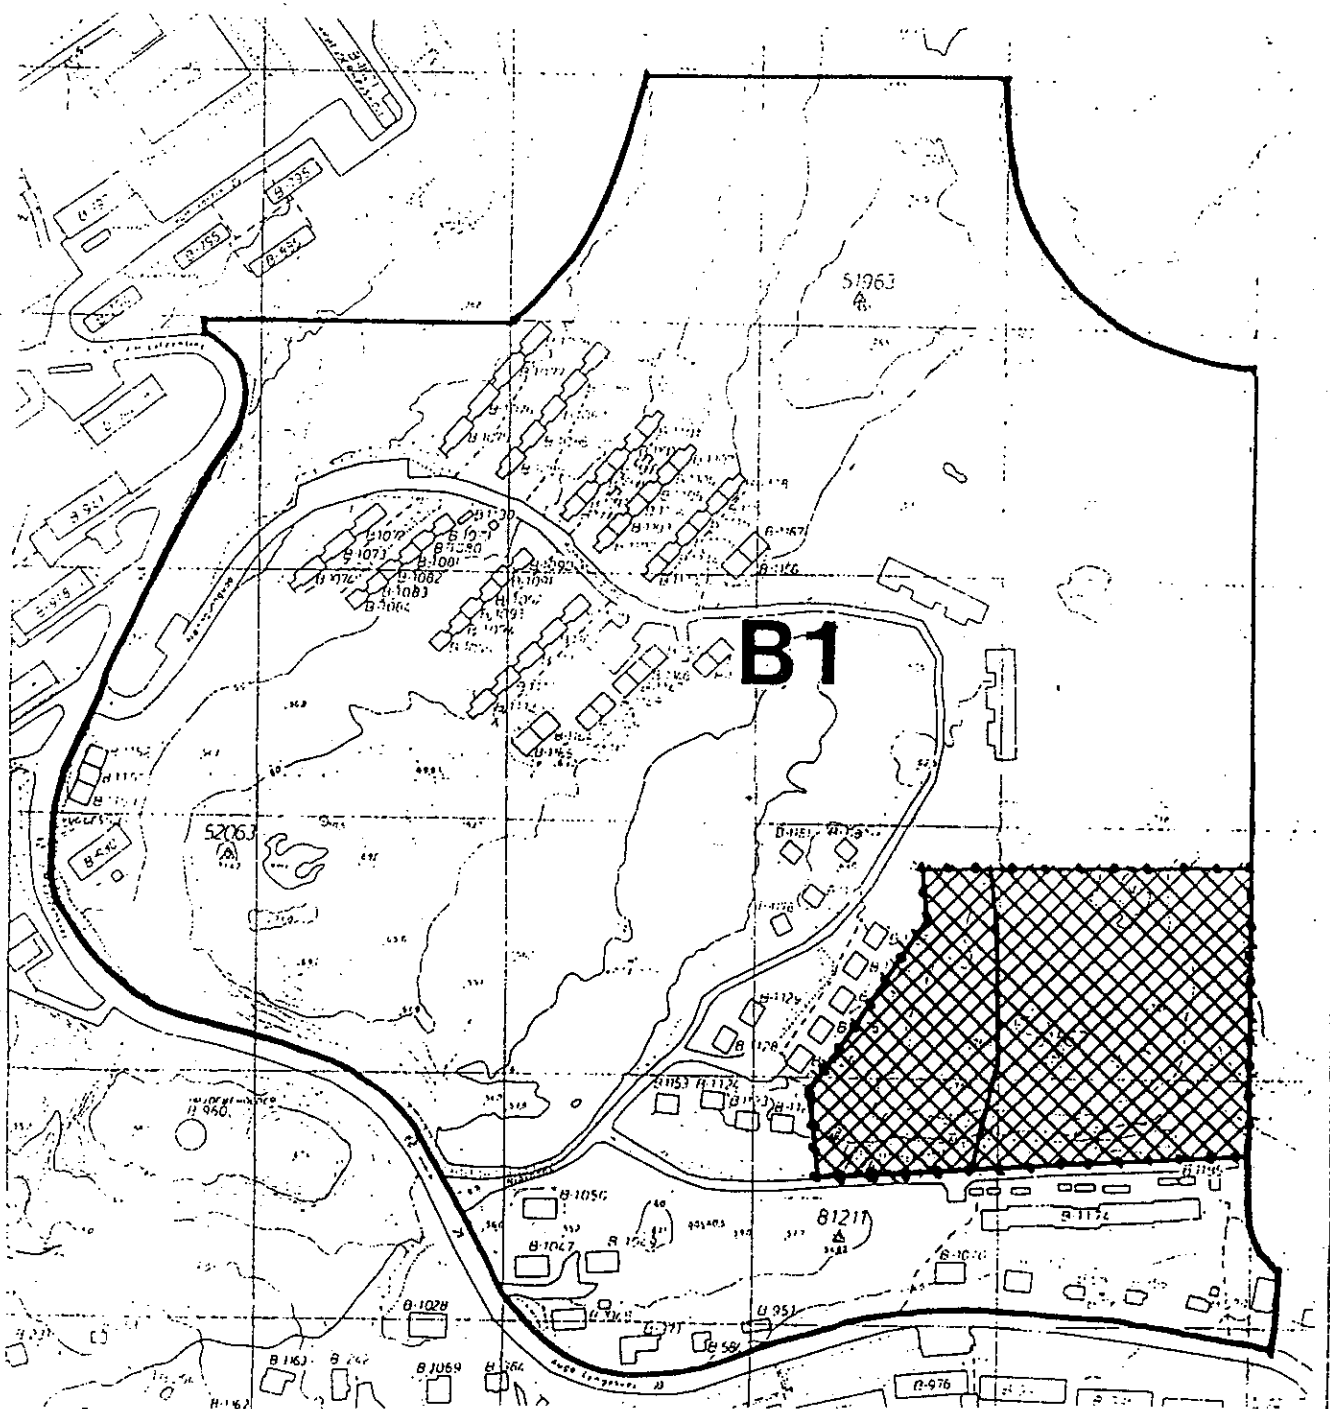

QAQORTOQ KOMMUNE

Nipinngaami Nakkartarfimmilu illut 42 + 24 sananeqarnissaannut pilersaarusiaq.

IMARISSAI

AALLAQQAASIUT

1. ALLAATIGINEQARNERA qupperneq

Pilersaarusiordiusup imarisaasa nassuiarnerat.....	1
Assiliartalersornera	1
Pilersaarummut siunnersuutip inatsisitigut sunniutigigal-lagassai.....	1
Pilersaarummut siunnersuutip inatsisitigut sunniutai.....	1
Immikkut akuerineqarnissamut periarfissat.....	2
Pilersaarusiap akuerineqarnera.....	2

2. NASSUIAATITAA

Pilersaarusiap pilersaarussianut allanut	3
Illoqarfiup pilersaarusiorderanut ilassut.....	3
B 1-4-p killissaatut aalajangersakkat.....	3
1978-imi GTO-p illoqarfimmut pilersaarussiaa.....	2
85-95-mut sumiiffiup assinga.....	3

3. ILLOQARFIMMUT PILERSAARUSIAQ

Pilersaarusiap siunertaa.....	5
Pilersaarusiordiusup killilersorneqarnera.....	5
Pilersaarusiordiusup atorneqarnissaa.....	5
Aqqusernit aqqusineeqqallu.....	5
Teknikkikkut pilersuineq.....	5
Sanaartorfiusup inissisimanagera silatimigullu isikkua.....	6
Akuersissutigineqarneranik atsiorderit.....	6
Pilersaarusiordiusup assinga.....	4

ALLAATIGINEQARNERA

Illoqarfiup immikkoortuanut pilersaarutip imarisaa

Pilersaarusiorkiusoq B 1-4 illoqarfiup assingisa 695.420, 710.420 aamma 700.420-ip iluaniippoq, 710.430 illoqarfiup assingani ilanngunneqartutuut. Nunamineq 13500 m² missiliorlugu annertussuseqarpoq.

Illoqarfiup immikkoortua pilersaarusiorkiusoq marlunnik immikkoortortaqqarpoq. Immikkoortoq A 5000 m² missiliorlugu annertussuseqarpoq. Immikkoortoq taanna illuliorfigineqarnissaanut pilersaarusiorneqanngilaq. Immikkoortoq B 8500 m² missiliorlugu annertussuseqarpoq illuliorfigineqarnissaalu pilersaarusiorneqareerpoq. (Pilersaarusiorknerata assiliartaa takuuk).

Nunamernup pilersaarusiorkiusup iluani illut katillugit 66 sananeqassapput immikkoortumi A-mi 24-it immikkoortumilu B-mi 42-nut agguataarneqarsimasut. Illuliassat akulikitsunik-pukkitsunik sananeqassapput nunap qaavaniit annerpaamik quleriit marluk. Nunap qaava-taajornartingippagu kældereqarfissap nalaa inissialiorfittut atornerqarsinnaavoq. Tamatuma saniatigut ilanngullugit illuliani atortorissaarutit ataatsimoorutassat sananeqassapput.

Illoqarfiup immikkoortua pilersaarusiorkiusoq B.1-4 sumiiffimmi B1-miippoq 80-mi illoqarfimmut pilersaarusiami. Matumani immikkoortup akulikitsunik-pukkitsunik akuttusuunillu illuliorfigalugu atornerqarnissaa ajornartitaanngilaq. Illoqarfimmut pilersaarusiaq maannakkorpiaq kukkunerisiorneqarmat illoqarfimmut pilersaarusiambut ilassutissaq pilersaarusiorkiusumut killissarititatut aalajangersakkanik 85-miit 95 ilanngullugit illoqarfimmut pilersaarusiamiittumi kukkunerisiorneqareersimasumiittussatut ilanngulugu suliarineqareerpoq.

PILERSAARUMMUT SIUNNERSUUTIP INATSIITIGUT SUNNIUTIGIGALLAGASSAI

Illoqarfiup immikkoortuanut pilersaarusiaq tamanut takusassiaq nalunaarutigineqareerpat nunamineq pilersaarummi ilanngunneqartoq sa-naartorfigineqaraniluunniit pilersaarummi aalajangersakkat paarlatuannik allamut atornerqanngikkallasaaq kommunalbestyrelsimit akuerineqarsimatinnani (nunaminermik atuinissamik peqqussutip par. 24-at).

PILERSAARUTIP INATSIITIGUT SUNNIUTISSAI

Immikkoortumut pilersaarummi akuerineqarsimasup iluani:

1. Nunamineq sunaluunniit sanaartorfigineqaranilu allatulluunniit pilersaarummut akerliusumik atorineqassanngilaq.
2. Illuliaq sunaluunniit ilassulluunniit pilersaarummut akerliusumik allilerneqassanngilaq.
3. Aqqusinniortoqassanngilaq killissaa pilersaarut naapertorlugu immikkoortinneqareersimanngimmat (nunaminermik atuinissamik pequssutip par. 24-at).

IMMIKKUT AKUERINEQARNISSAMUT PERIARFISSAT

Illoqarfiup immikkoortuanut pilersaarummi aalajangersakkanit allanguutit annikinnerusut kommunalbestyrelsimit tunniunneqarsinnaaput, pilersaarutip imarisarpiaa atorineqarneralu tamatumanga akornuserneqanngikkaangata.

ILLOQARFIUP IMMIKKOORTUANUT PILERSAARUTIP AKUERSISSUTIGINEQARNERA

Illoqarfiup immikkoortuanut pilersaarut kommunalbestyrelsimit aalajangersarneqareerpat tamanullu takusassiarineqarfissaa naareerpat pilersaarut nunamik pilersaarusiortarnermi udvalgimut saqqummiunneqassaaq inaarutaasumik aalajangersarneqartussanngorlugu (akuersissutigisassanngorlugu).

NASSUIAATITAA

Illoqarfiup immikkoortuanut pilersaarusiap pilersaarussianut allanut sunniutaa.

Illoqarfiup iluanut pilersaarusiordiusoq B 1-4 GTO-p 1978-mi illoqarfimmut pilersaarussiaa naapertorlugu immikkoortuni A. 3-miippoq ilaalu immikkoortuni A.10-miilluni. Immikkoortoq A.3 akuttusuunikilluliorfissangortinneqarpoq, kiisalu meeqqeriveqarfegartussatut pingasullu tikillugit pisiniarfeqarfissatut. A.3 sanaartorfigineqassaaq ilaqtariit ataatsit marlulluunniit illussaannik. Immikkoortoq A.10 akulikitsunik illuliorfigineqassaaq quleriit pingasut tikillugit portussuseqarsinnaasunik.

Illoqarfimmut pilersaarusiordineq 1980-meertoq najoqqutaralugu pilersaarusiordiusoq B 1-4 immikkoortumi B1.-miippoq. B.1 sanaartorfigineqartussiaavoq aggornerata 1/3-a akuttusuunik illuliorfissatut 2/3-alu akulikitsunik illuliorfissatut.

Illoqarfiup pilersaarusiordifigineqarnerata kukkunersiorneqarnera najoqqutaralugu illoqarfiup immikkoortorta akulikitsunik pukkit-sunillu illuliorfigineqassaaq ataatsimiit pingajua qeqqa tikillugit portussuseqartunik. Pilersaarusiordnermi siullermi tunngaviussut kukkunersiorneqarneranni pilersaarussiaasimasut siulliit matuma kingornani taaneqartunik ilassuserneqarput.

Illoqarfimmut pilersaarusiap ilaneqarnerani immikkoortortami killissarititatus malittarisassat ilusilersorneqarput illoqarfiup 1985-mit 1995-mut pilersaarusiordifigineqarnerani malittarisassanut naapertuuttunngorlugit.

Illoqarfiup pilersaarusiordifigineqarneranut ilanngussaaq.


Illoqarfiup pilersaarusiordifigineqarneranut ilanngussami nunamineq taannarpiaq illoqarfiup immikkoortuanut pilersaarusiapi B 1-4-miittoq pineqarpoq. Nunamineq taanna nunap assingani erseqqissarlugu titarsimavoq (nunap assinga ilanngussaaq takuuk).

Immikkoortorta qarfiimi aalajangersakkanut killissarititaaq.

Killissarititatus aalajangersakkat taagorneqartut illoqarfiup immikkoortuanut pilersaarusiapi B 1-4-muinnaq tunngassuteqarput.

Illoqarfiup immikkoortuani pilersaarusiaq ingerlanneqassaaq kil-lissarititatus aalajangersakkat ukuusut malillugit:

1. Nunamineq akulikitsunik pukkitsunillu illuliorfis-satut atorineqassaaq.
2. Nunaminermi tassani sanaartugassatut taaneqartut saniatigut illorsuit atortulersuutillu illulianut naleqquttunngorsakkat soorlu ataatsimoorussamik a-tugassatut illu, quit, errorsisarfik, pinnguartar-fik, inioqqateqarfik, arsaattarfik assigisaallu sa-naartorneqassapput.
3. Nunap qaavata pissusia najoqqutaralugu quleriinnik pingajua qiteqqullugu portunerusunik sanaartorto-qassanngilaq. Nunamerngulli ilaani nunap qaavata pissusia najoqqutaralugu kommunalbestyrelsi akuer-sissuteqarsinnaavoq kældereqarfiup inissiatut ator-neqarsinnaanissaanut.
4. Illoqarfiup ilaani pilersaarusiortiusumi tassani a-merlanerpaamik inissiat 66-t sanaartorneqassapput ima agguataarlugit:
24-t A-mi 42-llu B-mi.

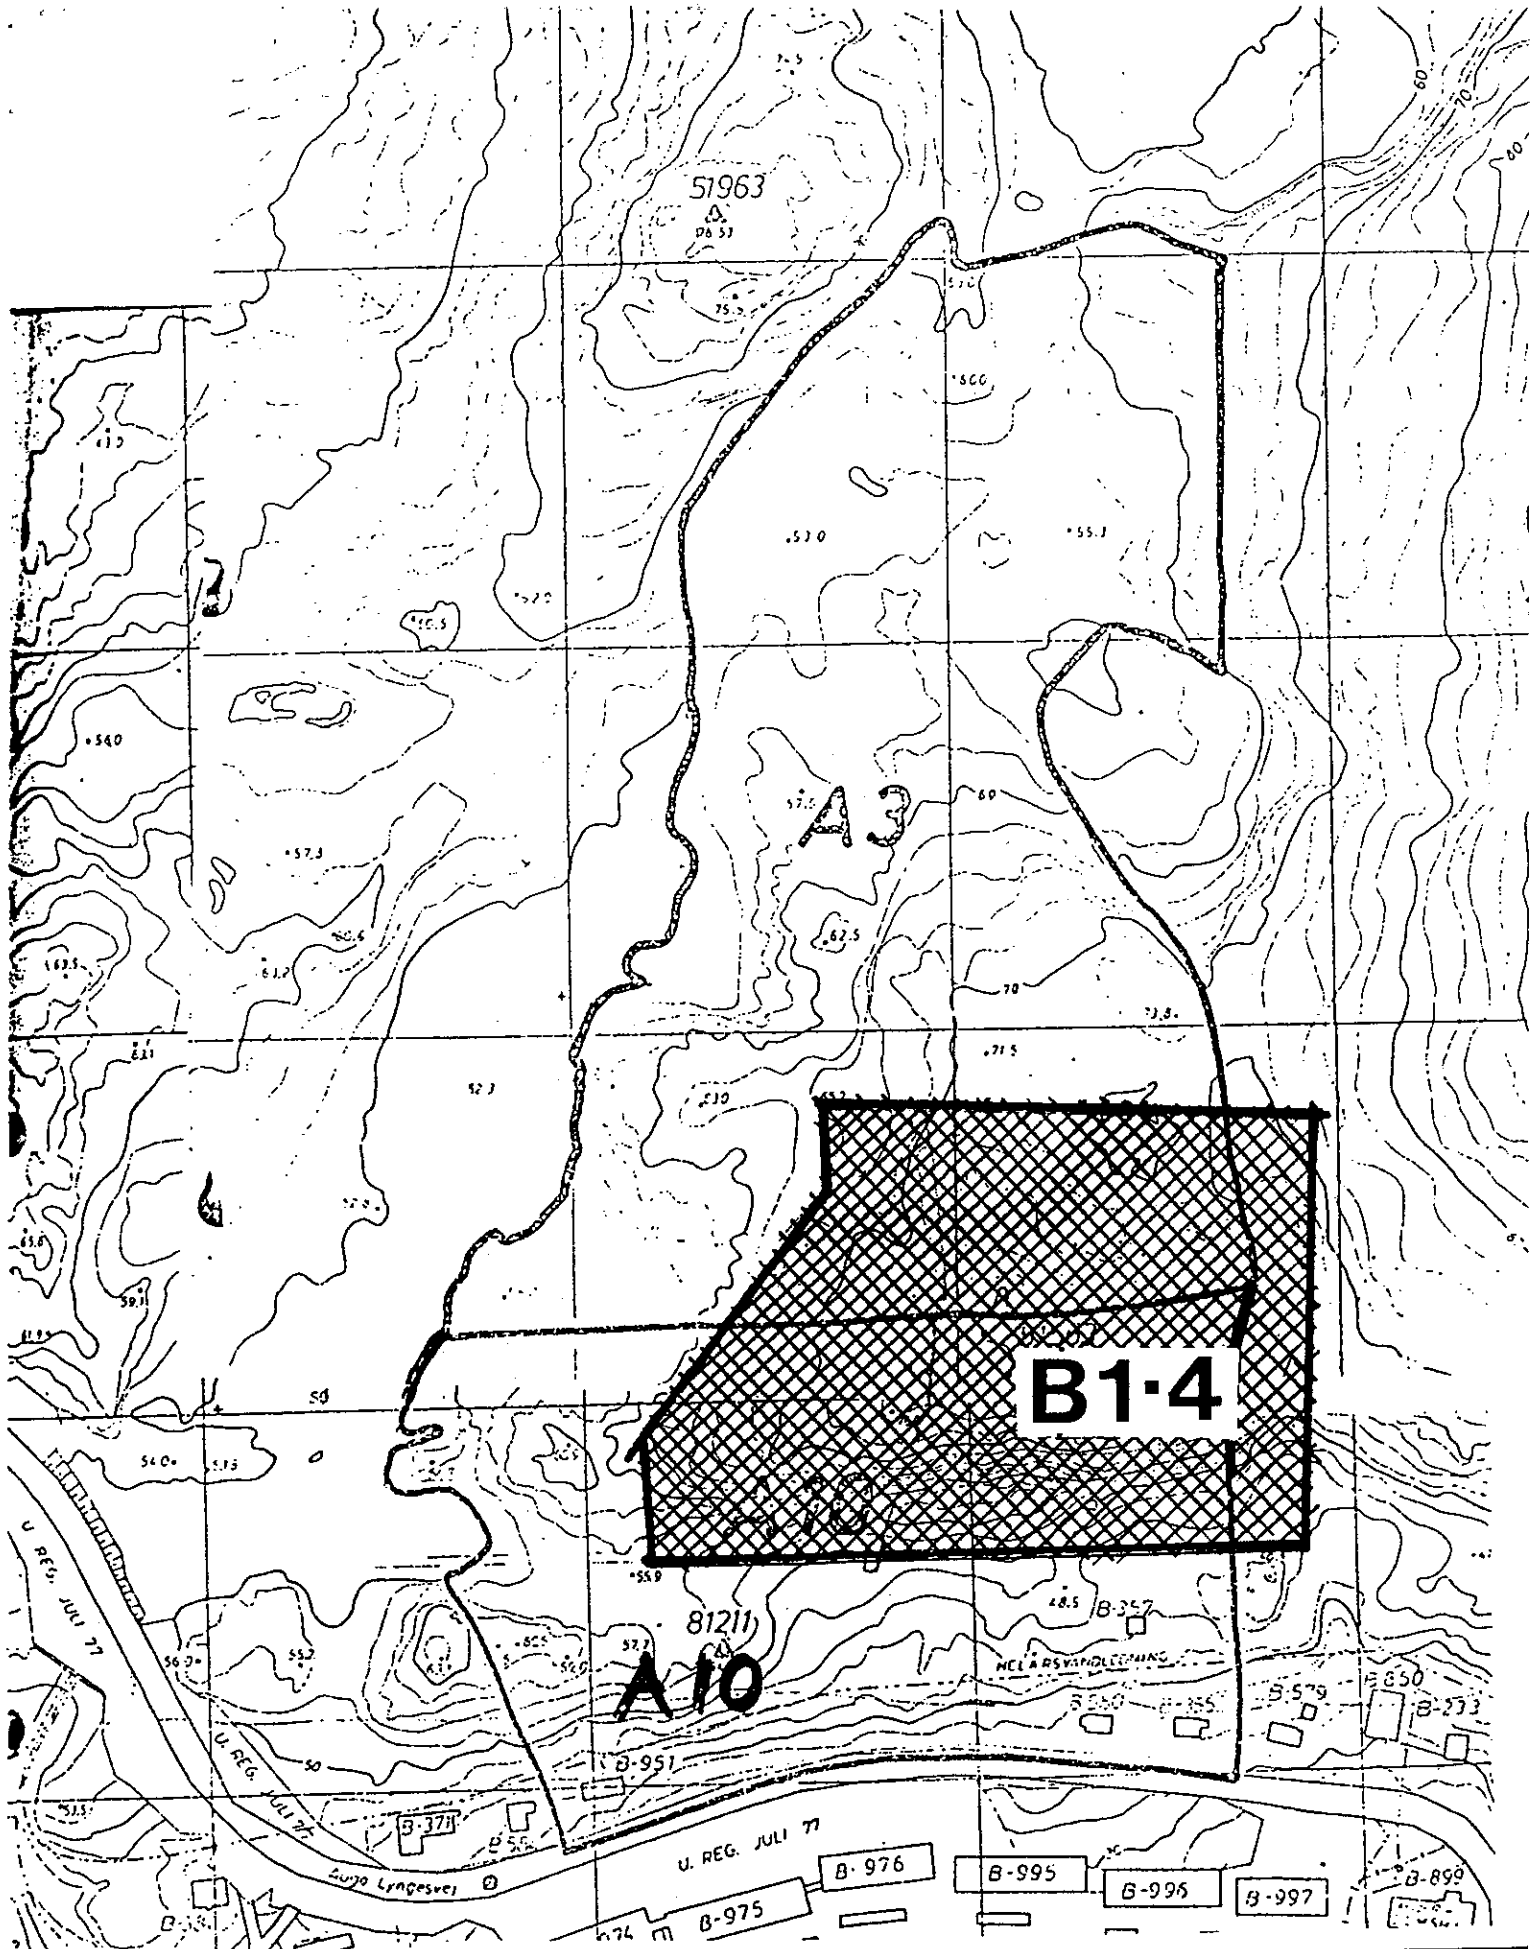


B1-4

A10

A3

KORTBILAG NR 2

QAQORTOQ KOMMUNE BYPLANKONTORET TEKNISK FORVALTNING
 OMRÅDEKORT A3 og A10 GTO plan 78, B1-4 indtegnet

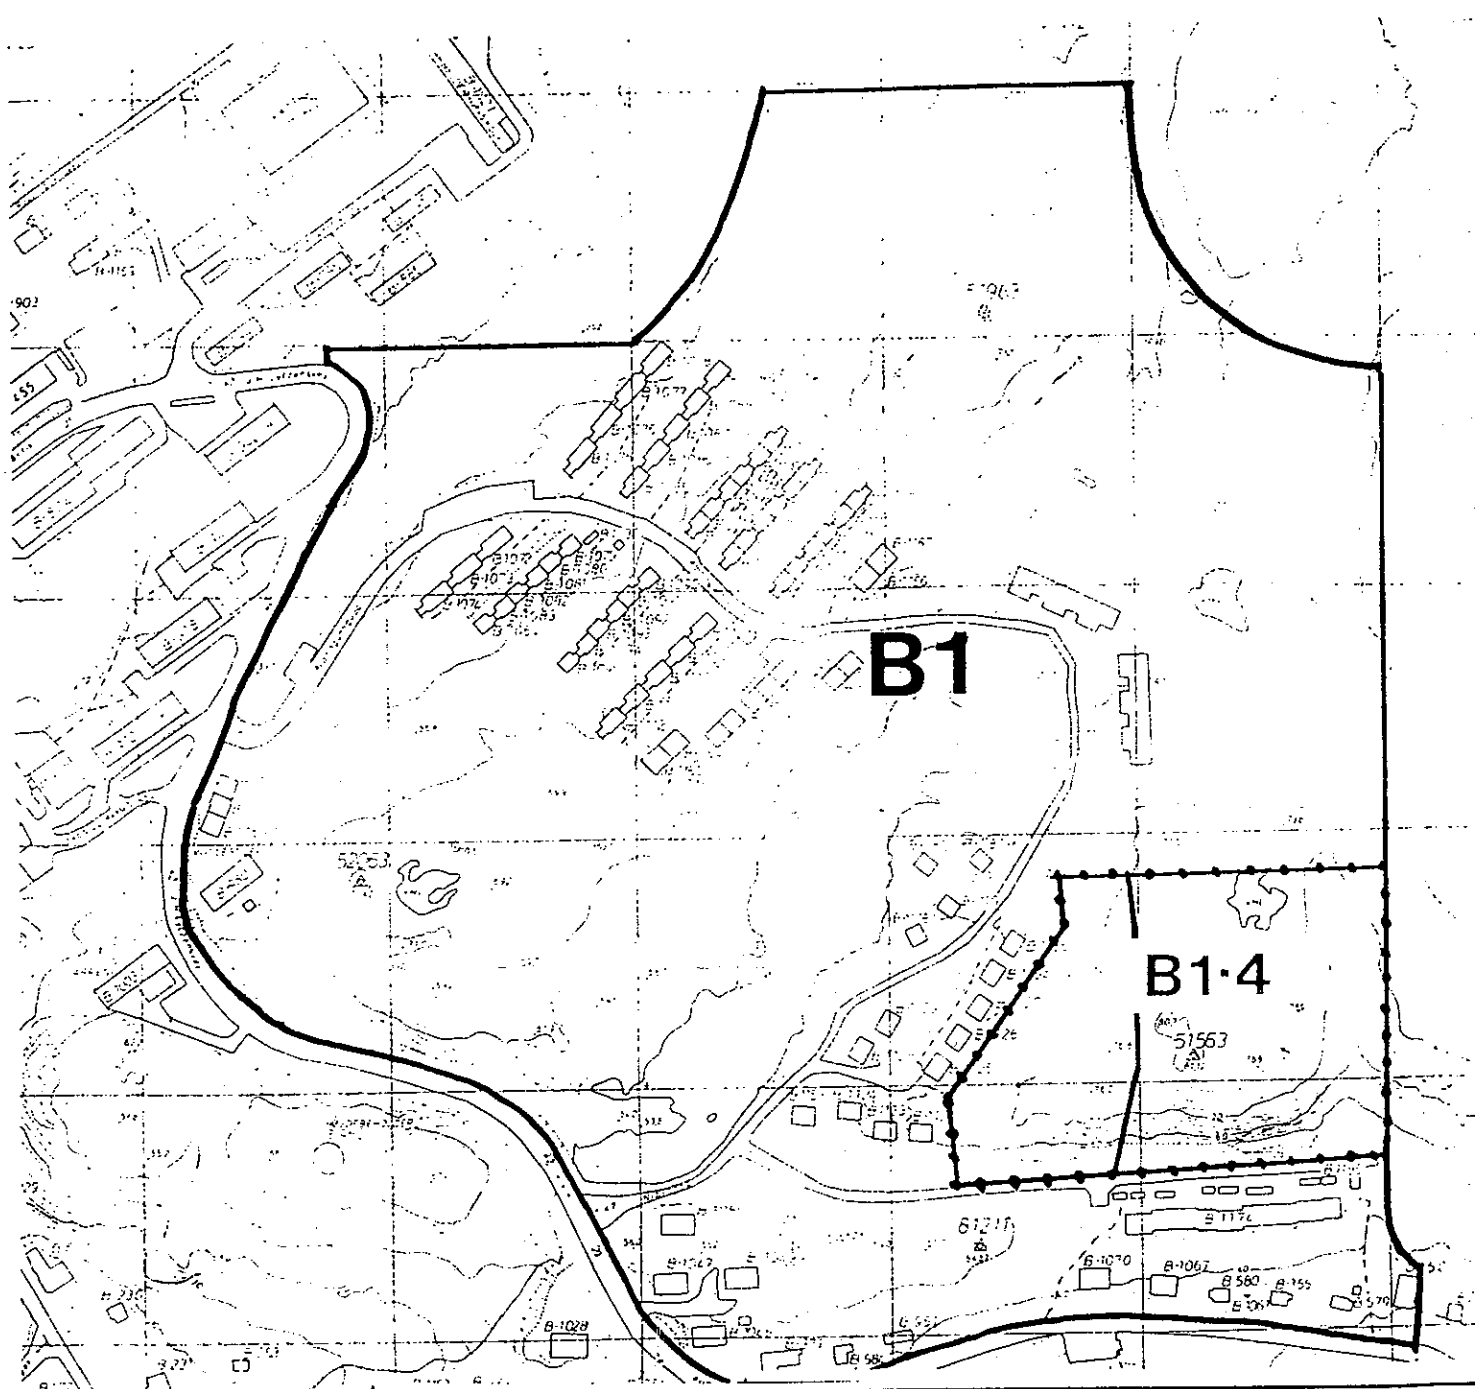

KORTBILAG NR 3

QAQORTOQ KOMMUNE BYPLANKONTORET TEKNISK FORVALTNING

kort visende lokalpl område, byplantillæg dækker kun dette område.

områdekort B 1 fra byplan 85 - 95

ILLOQARFIUP IMMikkoORTUANUT PILERSAARUSIAQ

§ 1 ILLOQARFIUP IMMikkoORTUANUT PILERSAARUSIAP SIUNERTAA

Illoqarfiup immikkoortuanut pilersaarusiap B1-4-p siunertaraa isumannaassallugu immikkoortumi tamaani illut 66-it akulikitsumik pukkitsumik sananeqarnissaat. Illuliat taakku agguataarneqassapput immikkoortumi B-mi 42-nut immikkoortumilu A-mi 24-nut. Illuliat saniatigut ilanngullugit illuliani atortorissaarutit sananeqassapput.

§ 2 PILERSAARUSIORFIUSUP KILLILIGANERA

Immik. 1. Pilersaarusionorfiusoq illoqarfiup immikkoortuata pilersaarusioneqartup assingani takuneqarsinnaasutut killilerneqassaaq.

Immik. 2. Immikkoortoq A sanaartorfissatut takutinneqartumi sanaartugassat inissinneqassapput. Immikkoortumi B-mi sanaartugassat pilersaarusionorfiusutut takuneqarsinnaasumi inissinneqassapput.

§ 3 PILERSAARUSIORFIUSUP ATORNEQARNISSAA

Immik. 1. Immikkoortoq taamaallaat illuliorfigalugu atorneqassaaq makkunanga atortorissaarusersorlugu, illu ataatsimoorunneqarsinnaasooq, quit, pinnguartarfiit, ar-sartarfiit, panersiiviit aammalu ataatsimut errorsisarfik.

Immik. 2. Illuliat taamaallaat akulikitsumik pukkitsumik sanaajussapput quleriit nunap qaavaniit annerpaamik 2 1/2.

§ 4 AQQUSINEQARNEQ AQQUSINEERAQARNERLU

Immik. 1. Qamutiniq motorilinnik ingerlaneq tamatuma avannaatungaaniit bygning 6 saneqqullugu pisassaaq. Aqqusernit asfaltersimassapput.

Immik. 2. Illuliorfimmiit aqqusineeraliortoqassaaq asfaltimik qallikkanik aqqusineeqqanut pioreersunut illoqarfiup qeqqanukartunut atassuserlugit. Aqqusineeqqat kimmuq qooqqersimanertiguussapput majuartarfilerlugit kangimullu aasaanerani ingerlavigineqarsinnaasunngorlugit.

Immik. 3. Aqqusineeqqat aqqusineeqqanut atugassianik qaammaquteqassapput.

Immik. 4. Qamutiniq motorilinnit immikkoortillugit pinnguartarfiit, manisiviit arsartarfiillu sananeqassapput.

Immik. 5. Arlalinnik qamutiniq motorilinnut unittarfiliortoqassaaq illunut 3-nut unittarfiik 1 naatsorsuulugu. Unittarfiit asfaltigaassapput.

Immik. 6. Aqqusernit aqqusineeqqallu innarluutilinnit atoruminartunngorlugit suliarineqassapput.

§ 5 TEKNIKKIKKUT PILERSUGAANERA

Immik. 1. Imermik pilersuineq pissaaq naqitsineq atorlugu ukioq tamaat imeqarfimmiit erngup aqqutaanut pingaarnermut 100 mm-mut atassuserlugu.


- Immik. 2. Imeq illut atoriigaat eqqakkanut aqqusiaq atorlugu iginneqartassaaq.
- Immik. 3. Kissartumik pilersuineq sanaartorfiusup avannaani bygning 2-mi kiassaateqarfimmiit pisassaaq.
- Immik. 4. Illunut tamanut sarfamik pilersuineq ledningitigut pingasutigut ataatsimut kabelimiittutigut pissaaq sarfamillu pilersuiffimmut aqassuserneqassalluni.
- Immik. 5. Illut tamarmik oqarasuaammut TV-mullu ikkuffeqassapput.

§ 6 SANAARTUKKAT INISSISIMANERAT SILATIMIKKULLU ISIKKUAT

- Immik. 1. Illuliat immikkoortoq B eqqarsaatigalugu pilersaarusi-orfiusumi takutinneqartutut inissisimassaaq. Immikkortoq A eqqarsaatigalugu sumiiffiup A-p iluani inissisimassaaq.
- Immik. 2. Illuliat silatimikkut qisunnik saviminernilluunniit qallersimassapput qaavilu pappiliarsuarmik qallerlugit.
- Immik. 3. Illuliat qalipaataat illoqarfimmi illuliorfiusumilu qalipaatinut naleqqussarneqassapput qalipaatinut pilersaarusiarineqareersoq naapertorlugu.
- Immik. 4. Illuliat nunap qaavaniit quleriittut annerpaamik 2 1/2-tut sananeqassapput. Ataasiakkaatigut tamanna nunap qaavata ajornartingikkaangagu kelderip nalaa inissiatuttaaq atorneqarsinnaavoq. Illuliat illuttut uingasunik qaliaqassapput 25 gradit sinnerlugit uinganilinnik.
- Nipinngaaq uianganerani illuliat ininit quleriinnit 1 1/2-nit portunerussanngillat.
- Immik. 5. Illuliat silataanilu atortut pioreersunut naleqquttunngorsagaassapput.
- Immik. 6. Sapinngisamik illut amerlanerpaat isikkivigissuutinniarneqassapput.

§ 7 AALAJANGERSARNEQARNERANNIK ATSIORNERIT

Illoqarfiup immikkoortuata pilersaarusiorneqarneranut siunnersuut kommunalbestyrelsesimit aalajangersarneqarpoq ulloq 18. december 1985

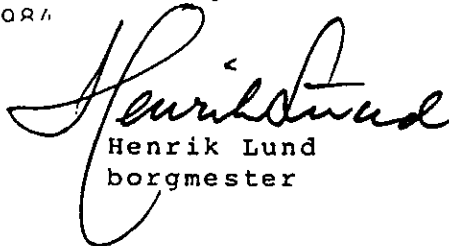

Henrik Lund
borgmester


Peter Larsen
kommunaldirektør

Illoqarfiup immikkoortuanut pilersaarut inaarutaasumik kommunalbestyrelsesimit aalajangerneqarpoq ulloq 1985.

Henrik Lund
Borgmester.

Peter Larsen
Kommunaldirektør.

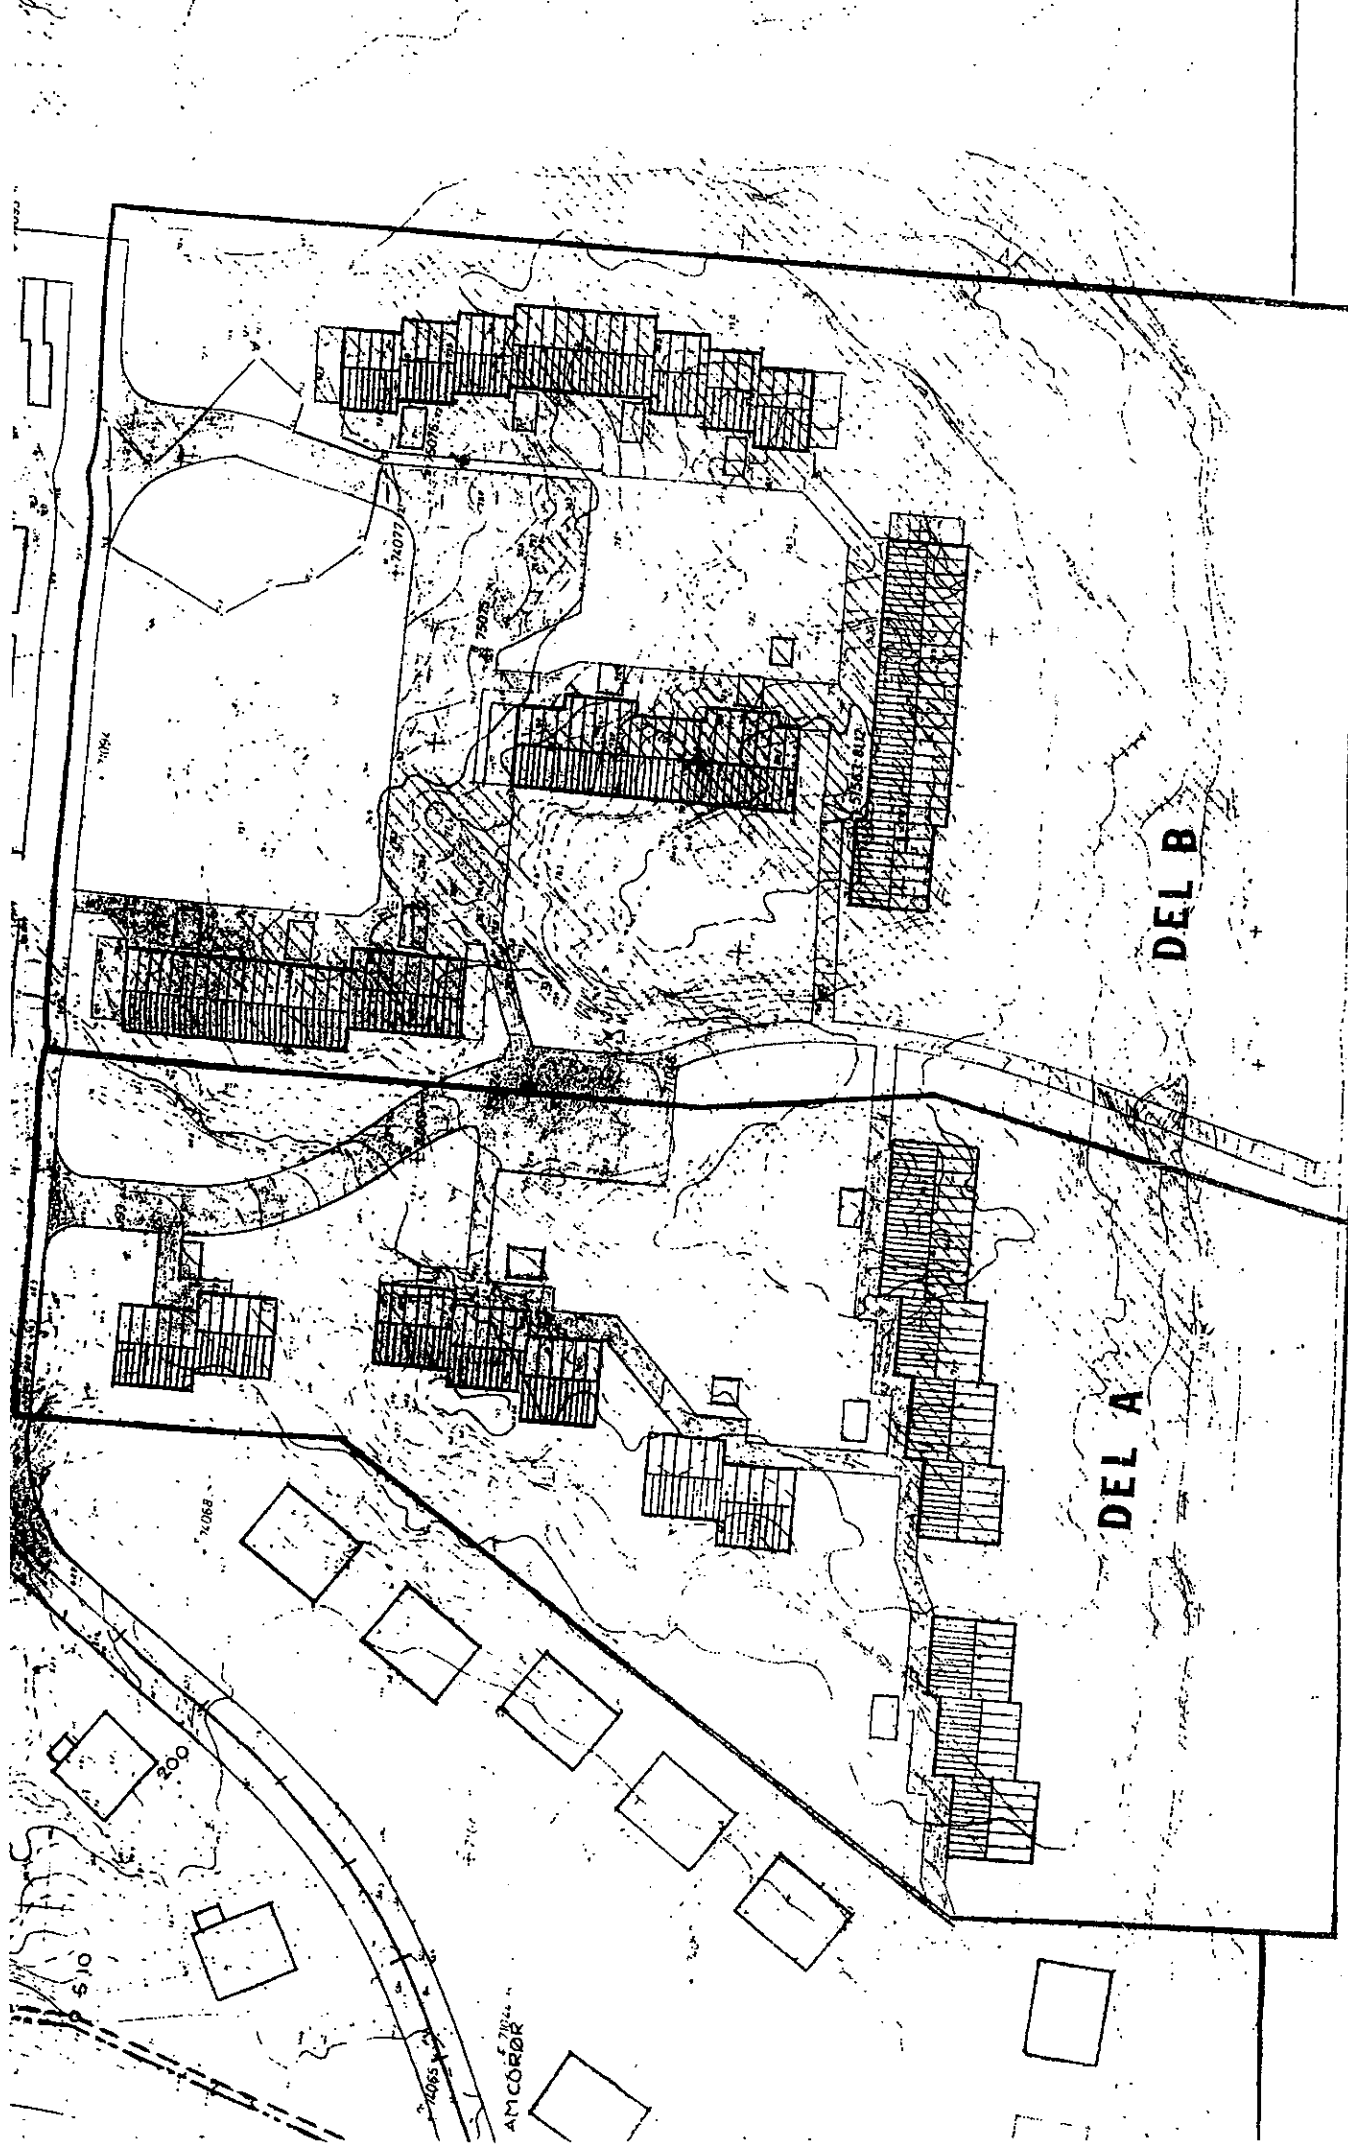

DEL B


DEL A

ILLUSTRATIONSPLAN

KORTBILAG NR 1

QAQORTOQ KOMMUNE BYPLANKONTORET
TEKNISK FORVALTN
Illustrationsplan mál 1: 500



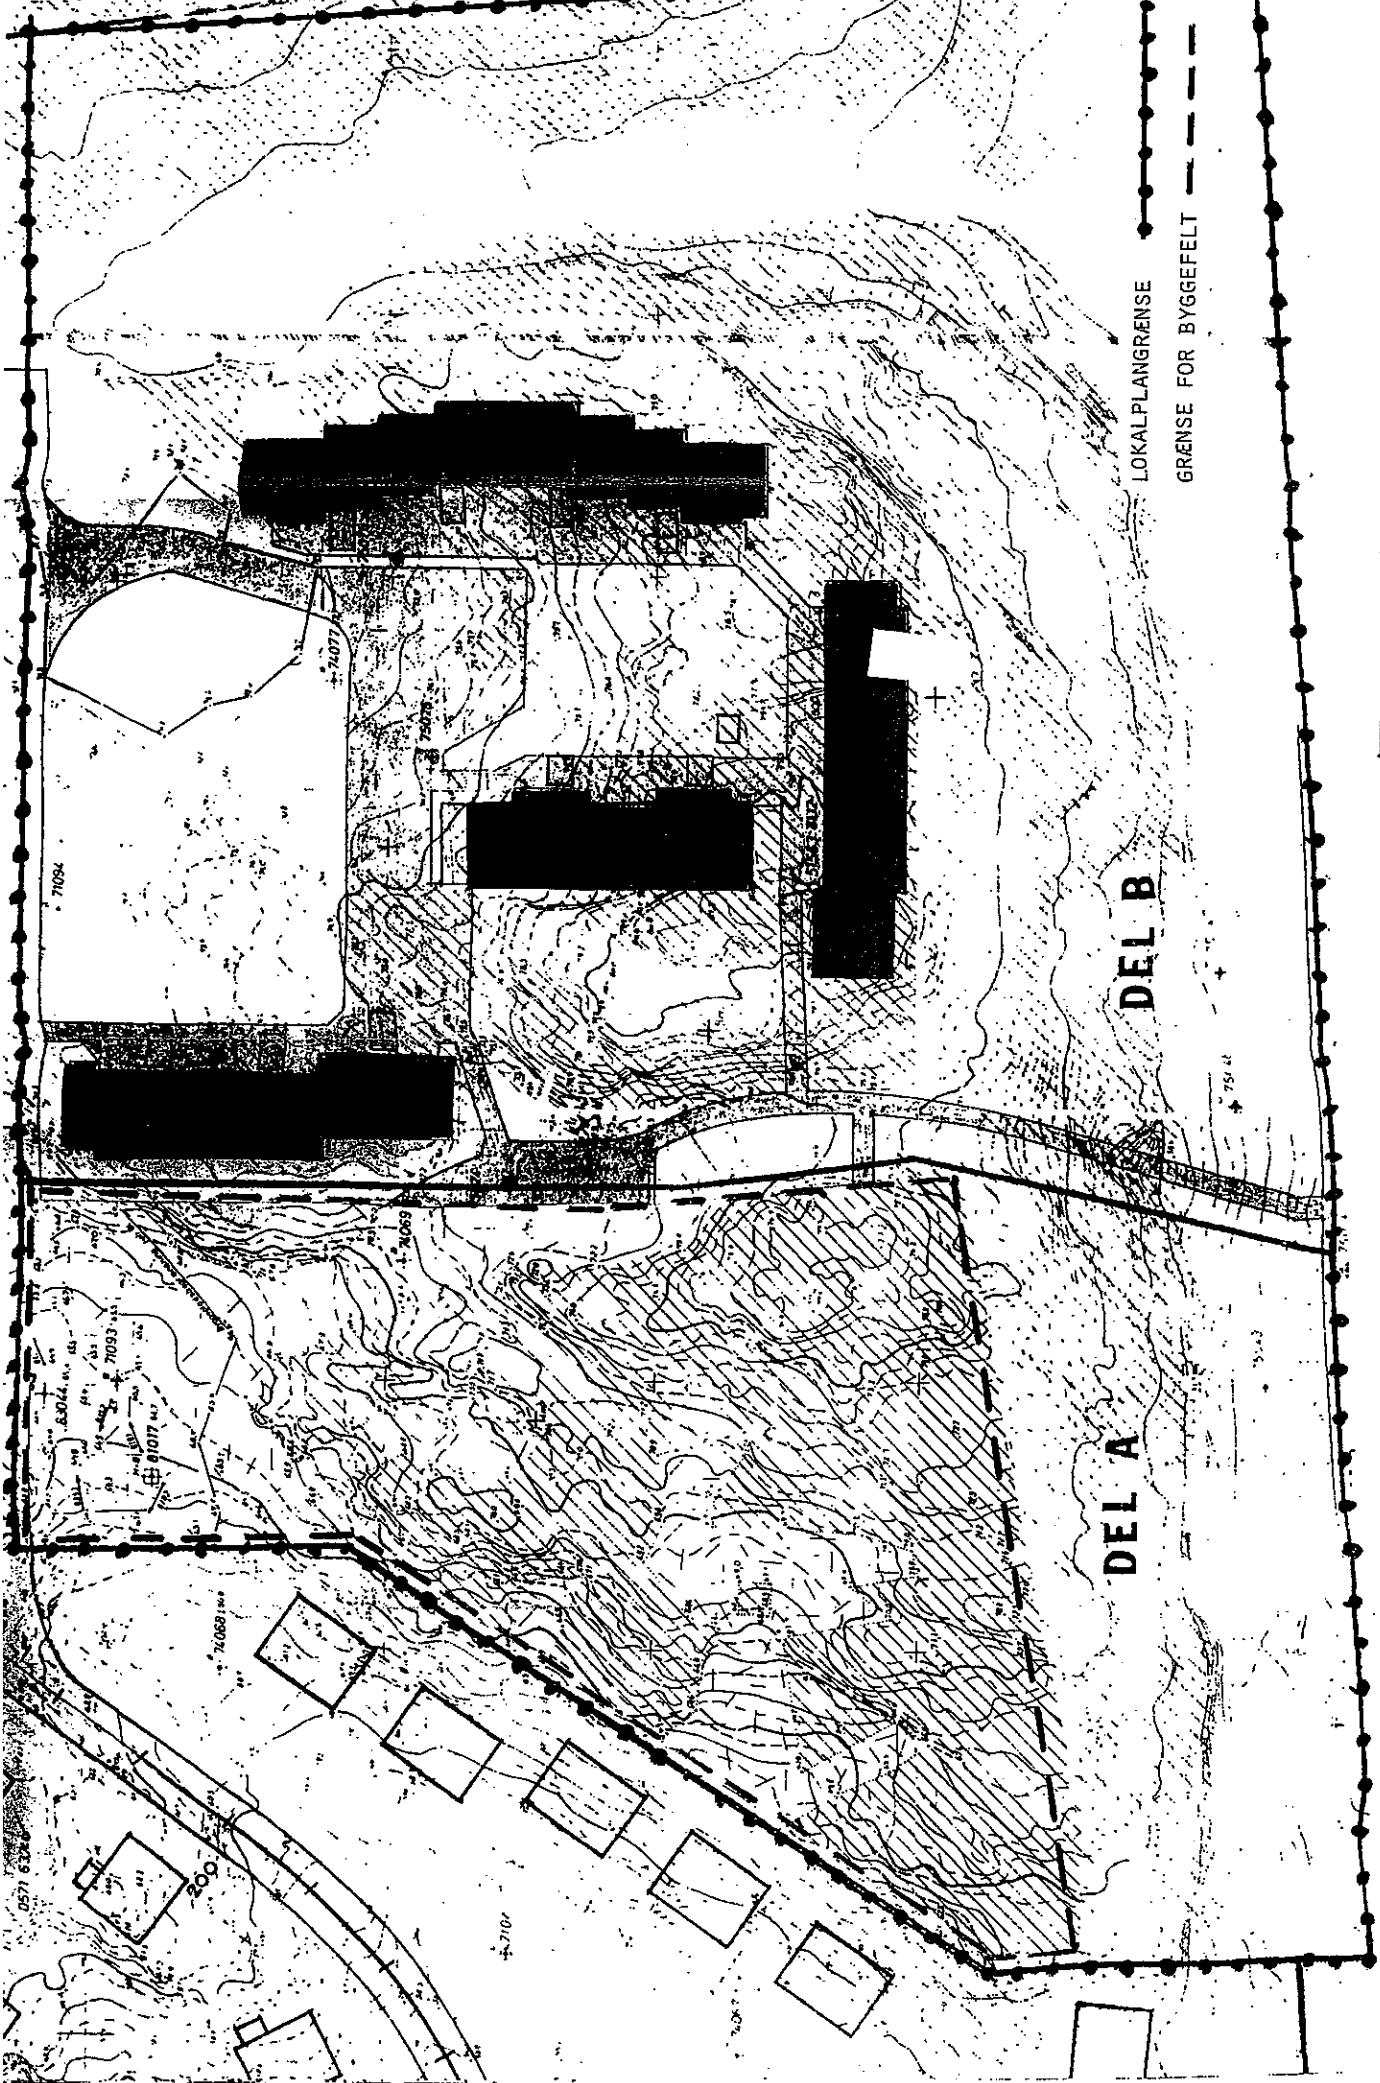

LOKALPLANKORT B I-4

KORTBILAG NR 4

QÅQORTOQ KOMMUNE BYPLANKONTORET TEKNISK FORVALTNING
 lokalplankort visende lokalpl. område og byggefelt i del
 kort i mål 1: 500

